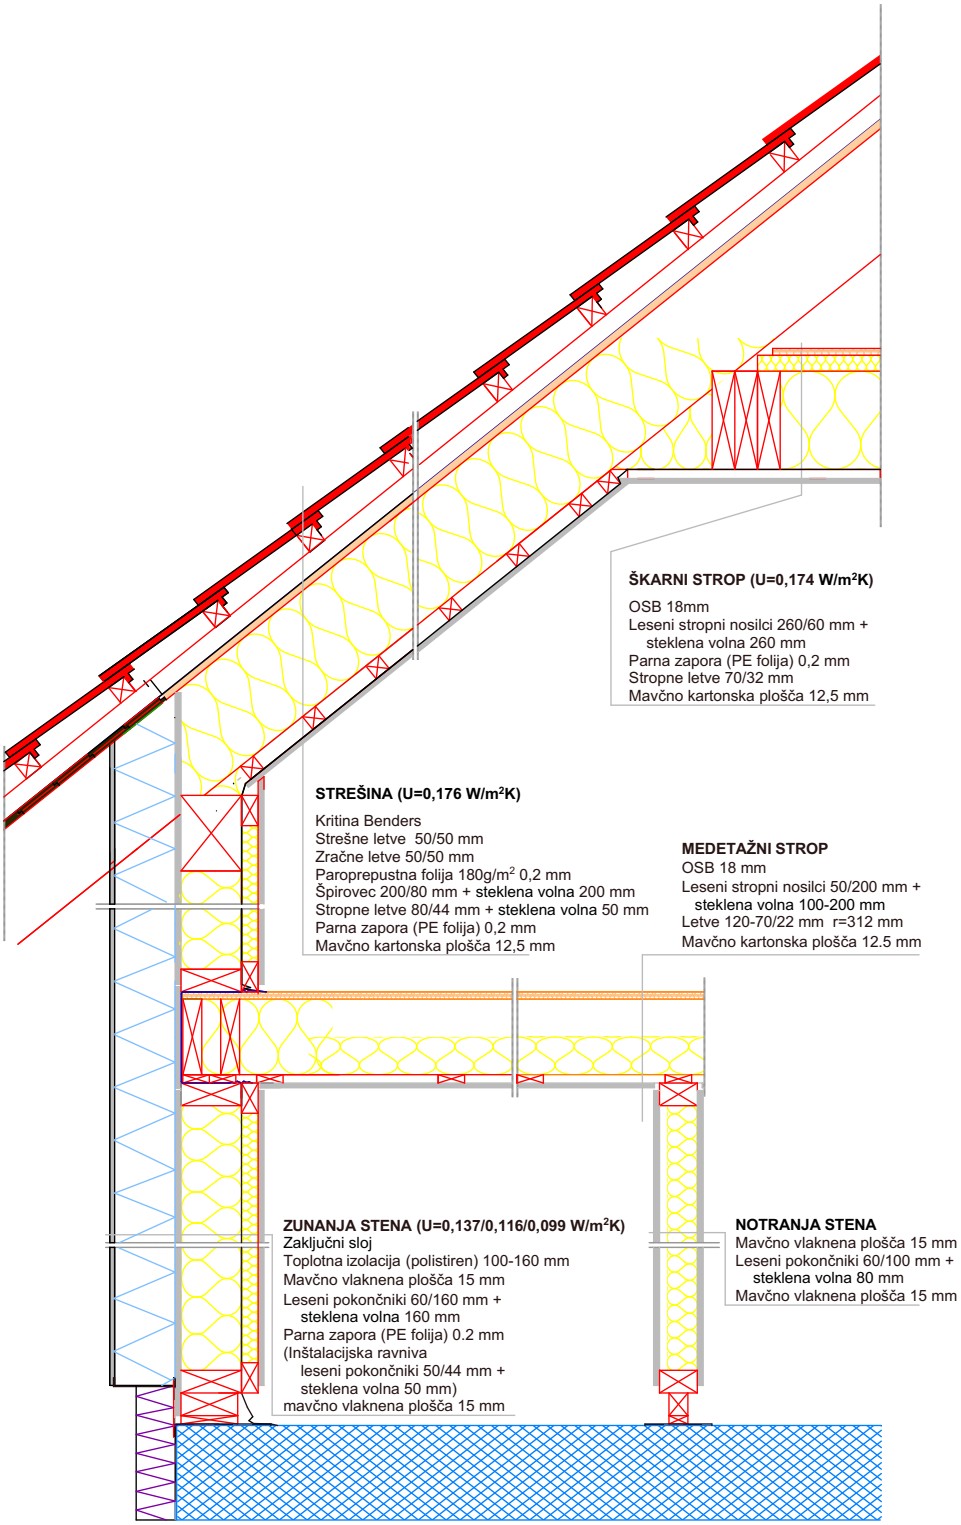
ŠKARNI STROP (U=0,174 W/m²K)
OSB 18mm
Leseni stropni nosilci 260/60 mm +
steklena volna 260 mm
Parna zapora (PE folija) 0,2 mm
Stropne letve 70/32 mm
Mavčno kartonska plošča 12,5 mm
STREŠINA (U=0,176 W/m²K)
Kritina Benders
Strešne letve 50/50 mm
Zračne letve 50/50 mm
Paroprepustna folija 180g/m² 0,2 mm
Špirovec 200/80 mm + steklena volna 200 mm
Stropne letve 80/44 mm + steklena volna 50 mm
Parna zapora (PE folija) 0,2 mm
Mavčno kartonska plošča 12,5 mm
MEDETAŽNI STROP
OSB 18 mm
Leseni stropni nosilci 50/200 mm +
steklena volna 100-200 mm
Letve 120-70/22 mm r=312 mm
Mavčno kartonska plošča 12.5 mm
ZUNANJA STENA (U=0,137/0,116/0,099 W/m²K)
Zaključni sloj
Toplotna izolacija (polistiren) 100-160 mm
Mavčno vlaknena plošča 15 mm
Leseni pokončniki 60/160 mm +
steklena volna 160 mm
Parna zapora (PE folija) 0.2 mm
(Inštalacijska ravniva
leseni pokončniki 50/44 mm +
steklena volna 50 mm)
mavčno vlaknena plošča 15 mm
NOTRANJA STENA
Mavčno vlaknena plošča 15 mm
Leseni pokončniki 60/100 mm +
steklena volna 80 mm
Mavčno vlaknena plošča 15 mm